




Detalhe SAN-1
Escala 1:25

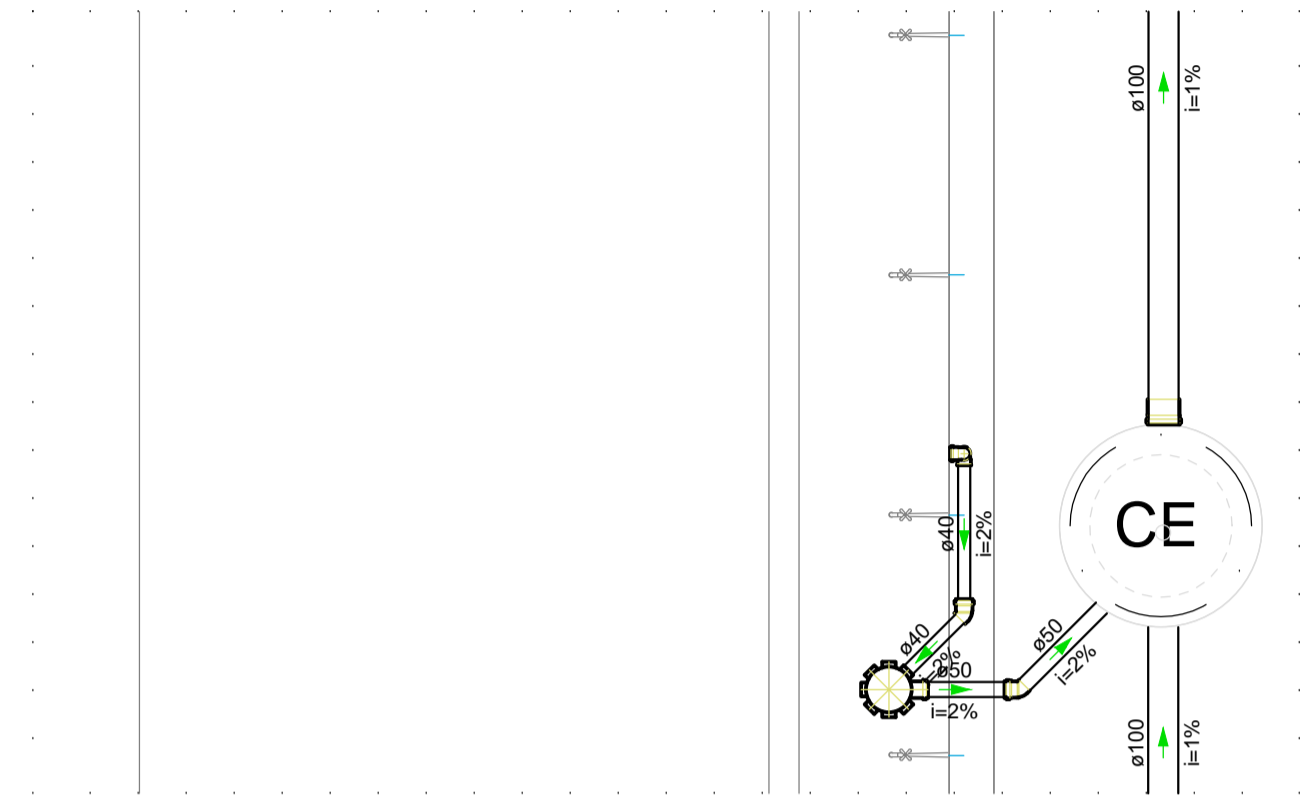


Detalhe SAN-3
Escala 1:25

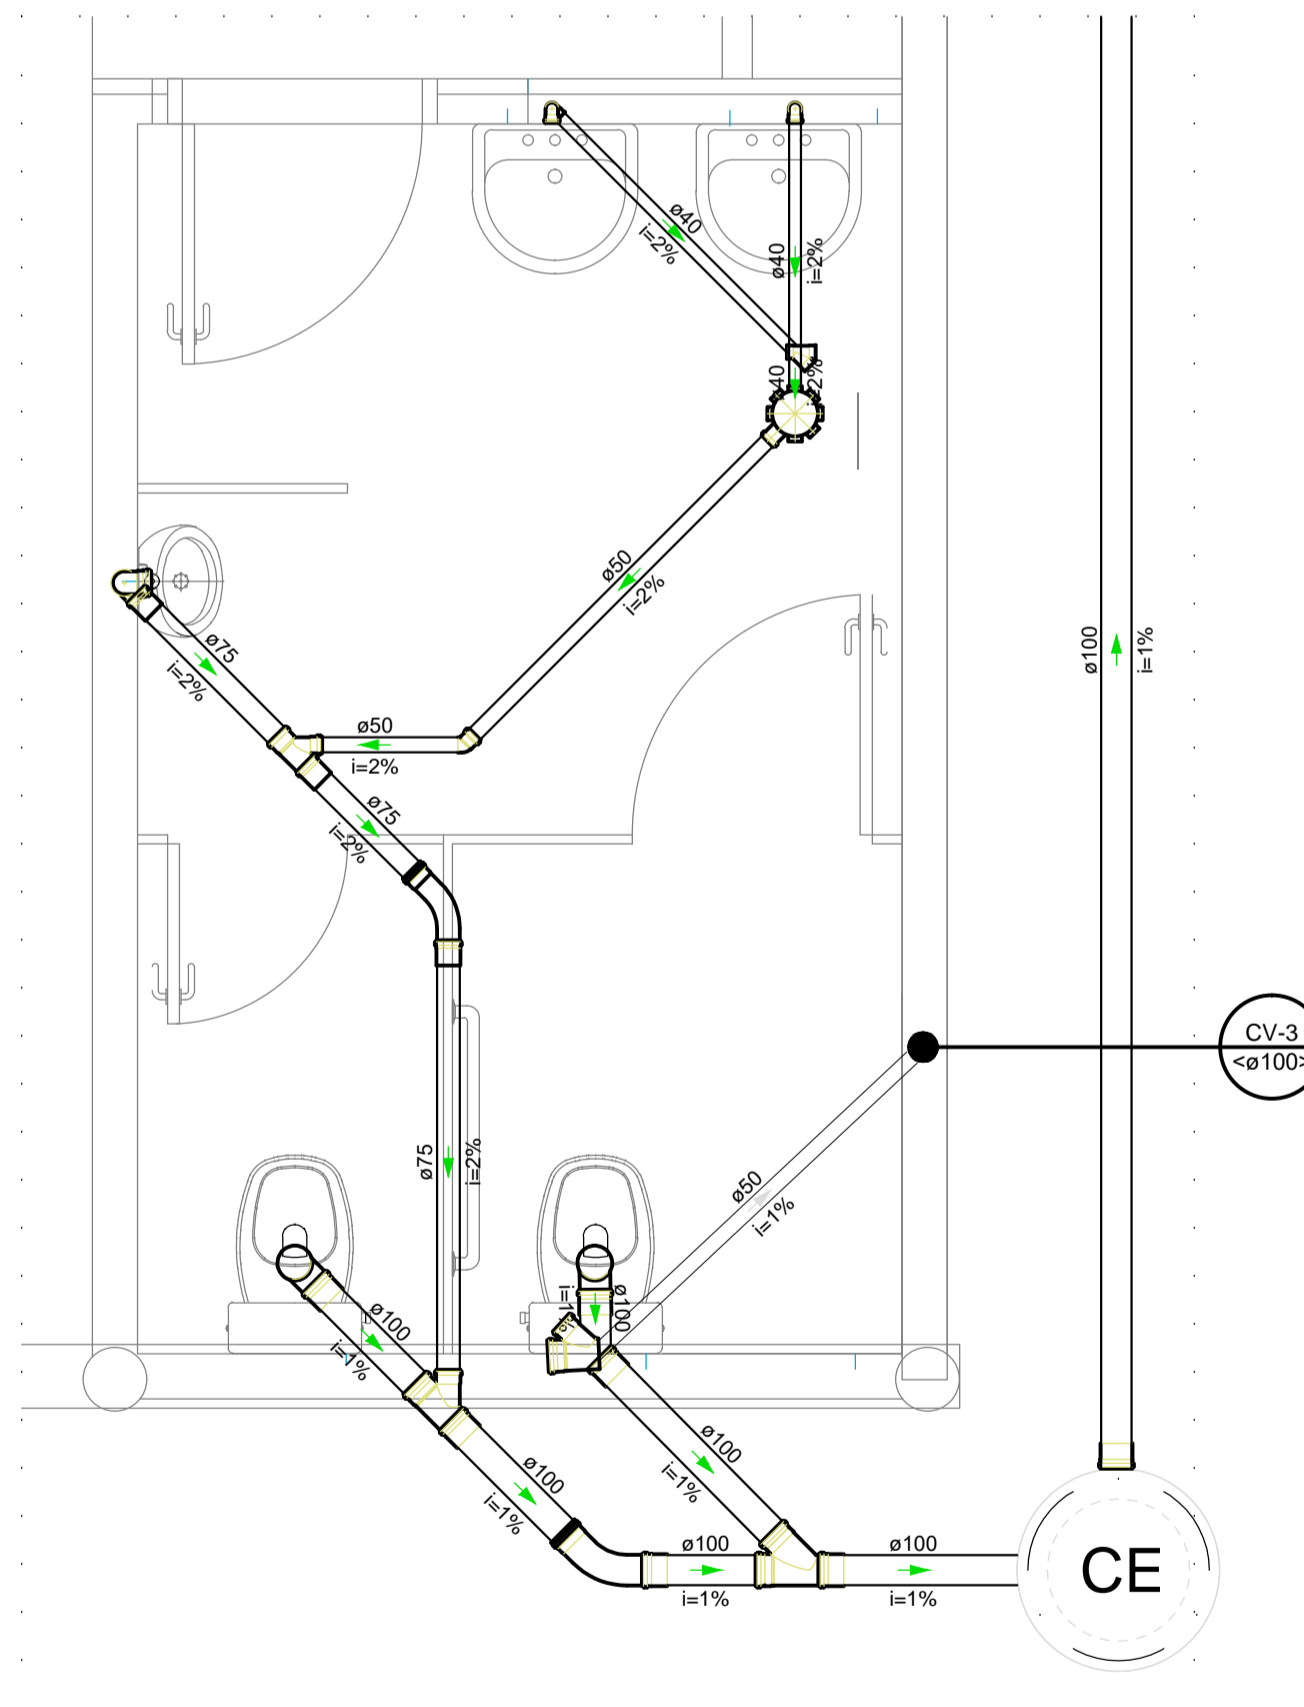


Detalhe SAN-2
Escala 1:25

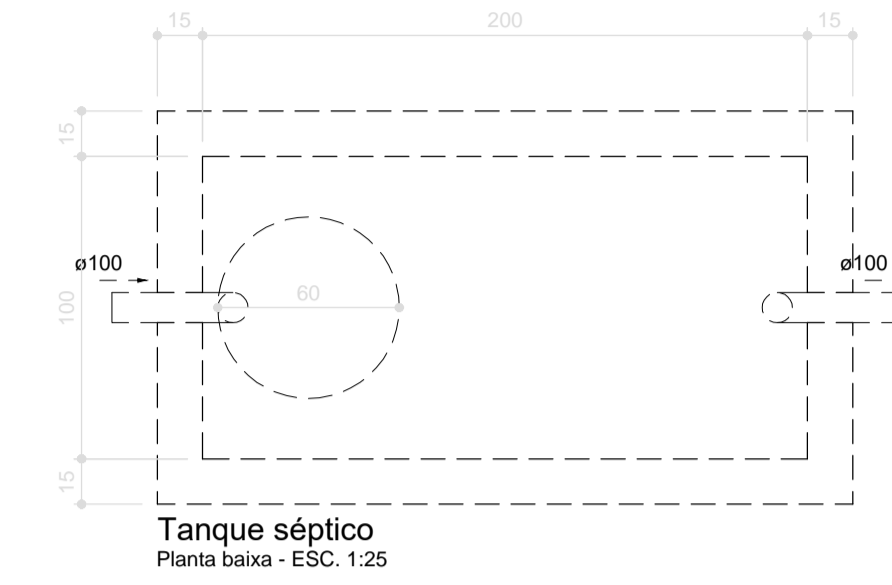


Tanque séptico
Planta baixa - ESC. 1:25

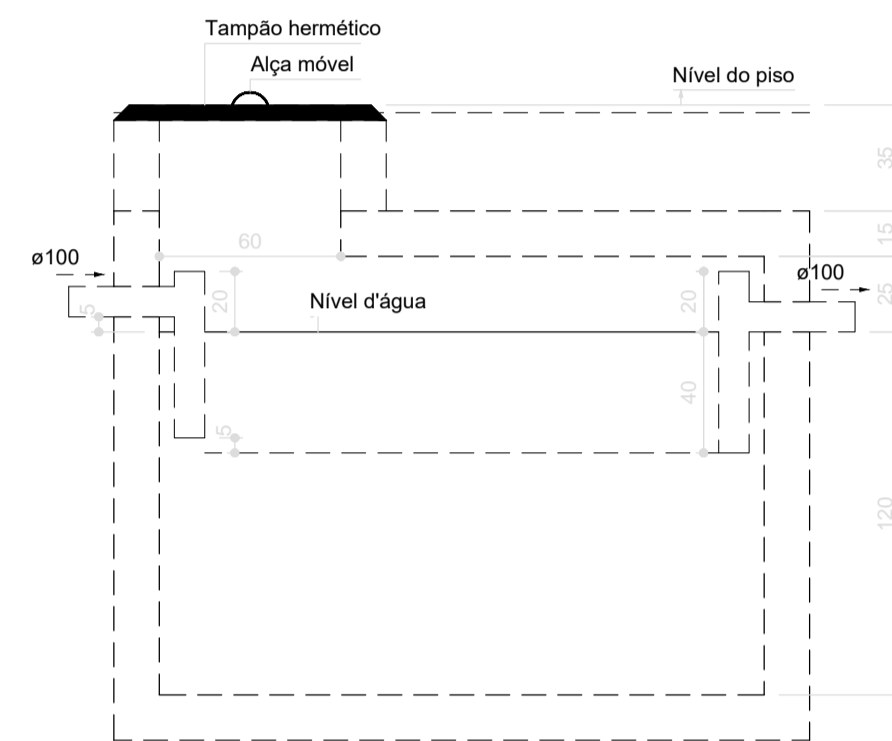


Tanque séptico
Corte 1 - ESC. 1:25

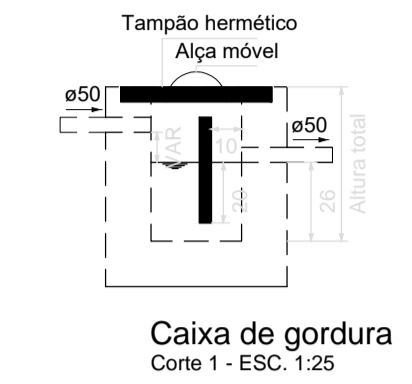

Caixa de gordura
Corte 1 - ESC. 1:25

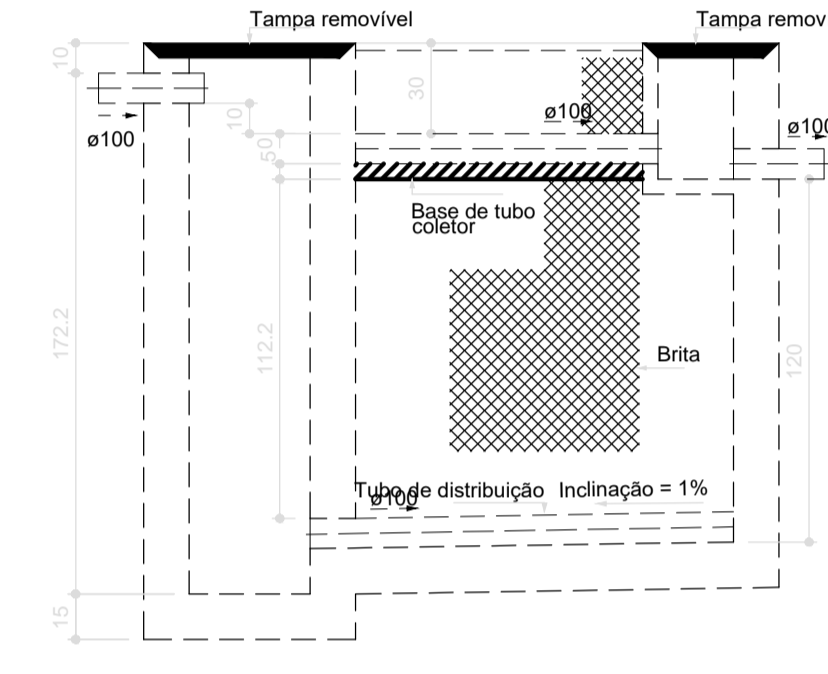

Filtro anaeróbio
Corte 1 - ESC. 1:25

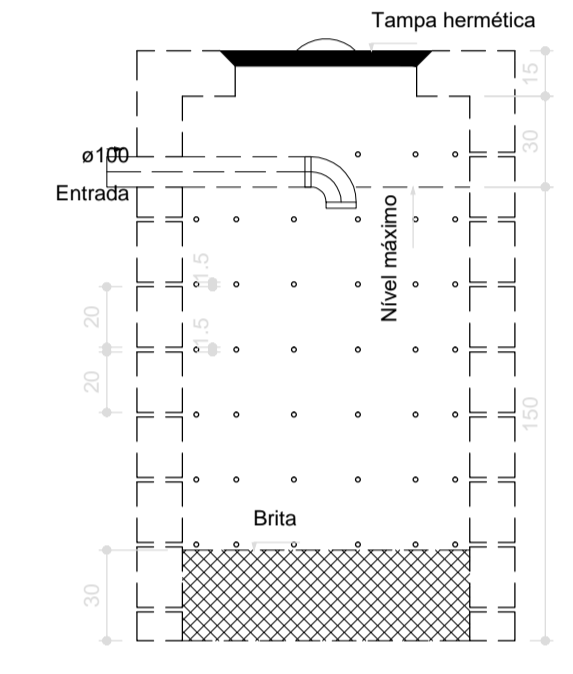

Sumidouro
Corte 1 - ESC. 1:25

- NOTAS
- TODAS AS MEDIDAS DEVERÃO SER CONFERIDAS NA OBRA;
 - AS COTAS DO DETALHAMENTO SEMPRE PREVALECEM EM RELAÇÃO AS DO PROJETO BÁSICO;
 - AS COTAS DO DESENHO SEMPRE PREVALECEM EM RELAÇÃO A ESCALA;
 - AS COTAS INDICAM SUPERFÍCIES ACABADAS;
 - O DETALHAMENTO PARA CORRETO DESEMPENHO DO CONJUNTO É DE EXCLUSIVA RESPONSABILIDADE DOS FORNECEDORES.

GOVERNO DO DISTRITO FEDERAL
Secretaria de Estado da Agricultura, Abastecimento e Desenvolvimento Rural do Distrito Federal - SEAGRI/DF
Subsecretaria de Administração Geral - SUAG
Diretoria de Logística e Apoio Operacional - DIALOG
Gerência de Projetos de Engenharia - GEPROE

ENDEREÇO: **RODOVIA DF-150, KM 0, SENTIDO SUL, SOBRADINHO II, BRASÍLIA/DF**


PROPRIETÁRIO: **SEC. DE ESTADO DA AGRICULTURA, ABASTECIMENTO E DES. RURAL DO DF**

AUTOR DO PROJETO: **EMANUEL FERNANDES LACERDA** CREA: **24.667/D-DF**

ENGENHEIRO CIVIL -

RESPONSÁVEL TÉCNICO: _____ CREA: _____

PROPRIETÁRIO

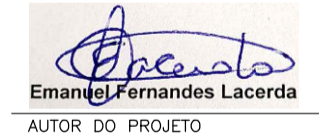
Emanuel Fernandes Lacerda
AUTOR DO PROJETO CREA

RESPONSÁVEL TÉCNICO CREA

DILFO

DILFO

CREA

NOVO EMPÓRIO RURAL DO COLORADO

PROJETO DE INSTALAÇÕES SANITÁRIAS
DETALHAMENTOS

DATA: MARÇO/2023 ESCALA: INDICADA ÁREA: 747,28m²

VISTO DESENHO: GUSTAVO Nº DE PRANCHAS: 2

SAN-02/02