



PLANTA BAIXA DOS RAMAIS DA CAIXA D'ÁGUA
ESCALA 1/75

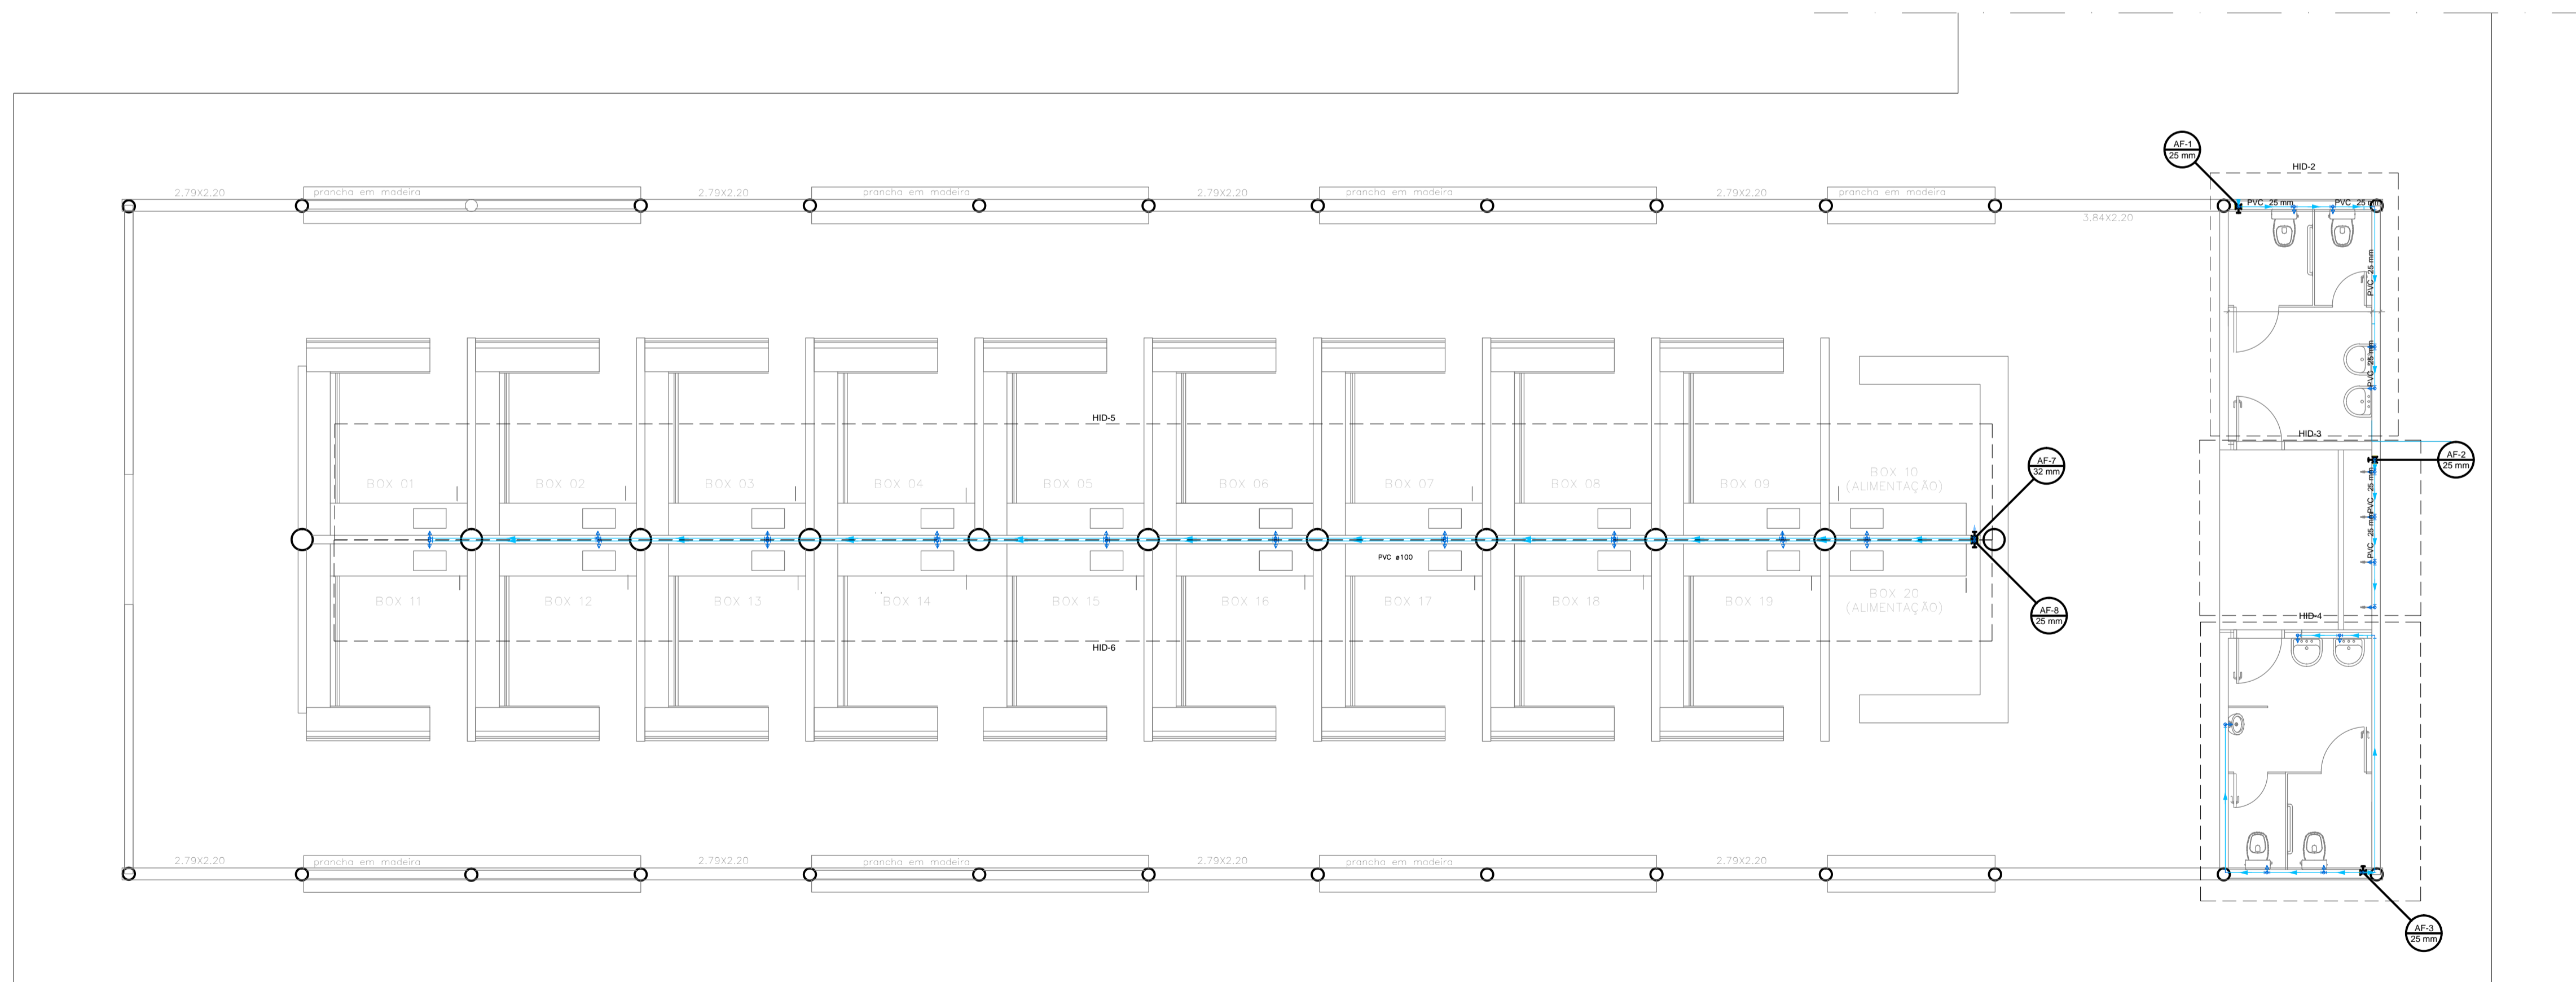

PLANTA BAIXA DOS RAMAIS DE DISTRIBUIÇÃO
ESCALA 1/75

- NOTAS**
- TODAS AS MEDIDAS DEVERÃO SER CONFERIDAS NA OBRA;
 - AS COTAS DO DETALHAMENTO SEMPRE PREVALECEM EM RELAÇÃO AS DO PROJETO BÁSICO;
 - AS COTAS DO DESENHO SEMPRE PREVALECEM EM RELAÇÃO À ESCALA;
 - AS COTAS INDICAM SUPERFÍCIES ACABADAS;
 - O DETALHAMENTO PARA CORRETO DESEMPENHO DO CONJUNTO É DE EXCLUSIVA RESPONSABILIDADE DOS FORNECEDORES.

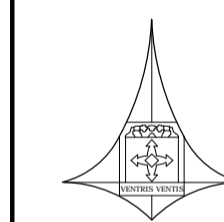

GOVERNO DO DISTRITO FEDERAL
Secretaria de Estado da Agricultura, Abastecimento e Desenvolvimento Rural do Distrito Federal - SEAGRI/DF
Subsecretaria de Administração Geral - SUAG
Diretoria de Logística e Apoio Operacional - DILOG
Gerência de Projetos de Engenharia - GEPROE

ENDEREÇO: **RODOVIA DF-150, KM 0, SENTIDO SUL, SOBRADINHO II, BRASÍLIA/DF**

PROPRIETÁRIO: **SEC. DE ESTADO DA AGRICULTURA, ABASTECIMENTO E DES. RURAL DO DF**

AUTOR DO PROJETO: **EMANUEL FERNANDES LACERDA** CREA: **24.667/D-DF**

RESPONSÁVEL TÉCNICO: _____ CREA: _____

PROPRIETÁRIO	_____
AUTOR DO PROJETO	_____ CREA _____
RESPONSÁVEL TÉCNICO	_____ CREA _____

DILFO	DILFO
	CREA

NOVO EMPÓRIO RURAL DO COLORADO

PROJETO DE INSTALAÇÕES HIDRÁULICAS
PLANTAS BAIXAS

HID-01/03

DATA: MARÇO/2023	ESCALA: INDICADA	ÁREA: 747,26m ²
VISTO	DESENHO: GUSTAVO	Nº DE PRANCHAS: 3