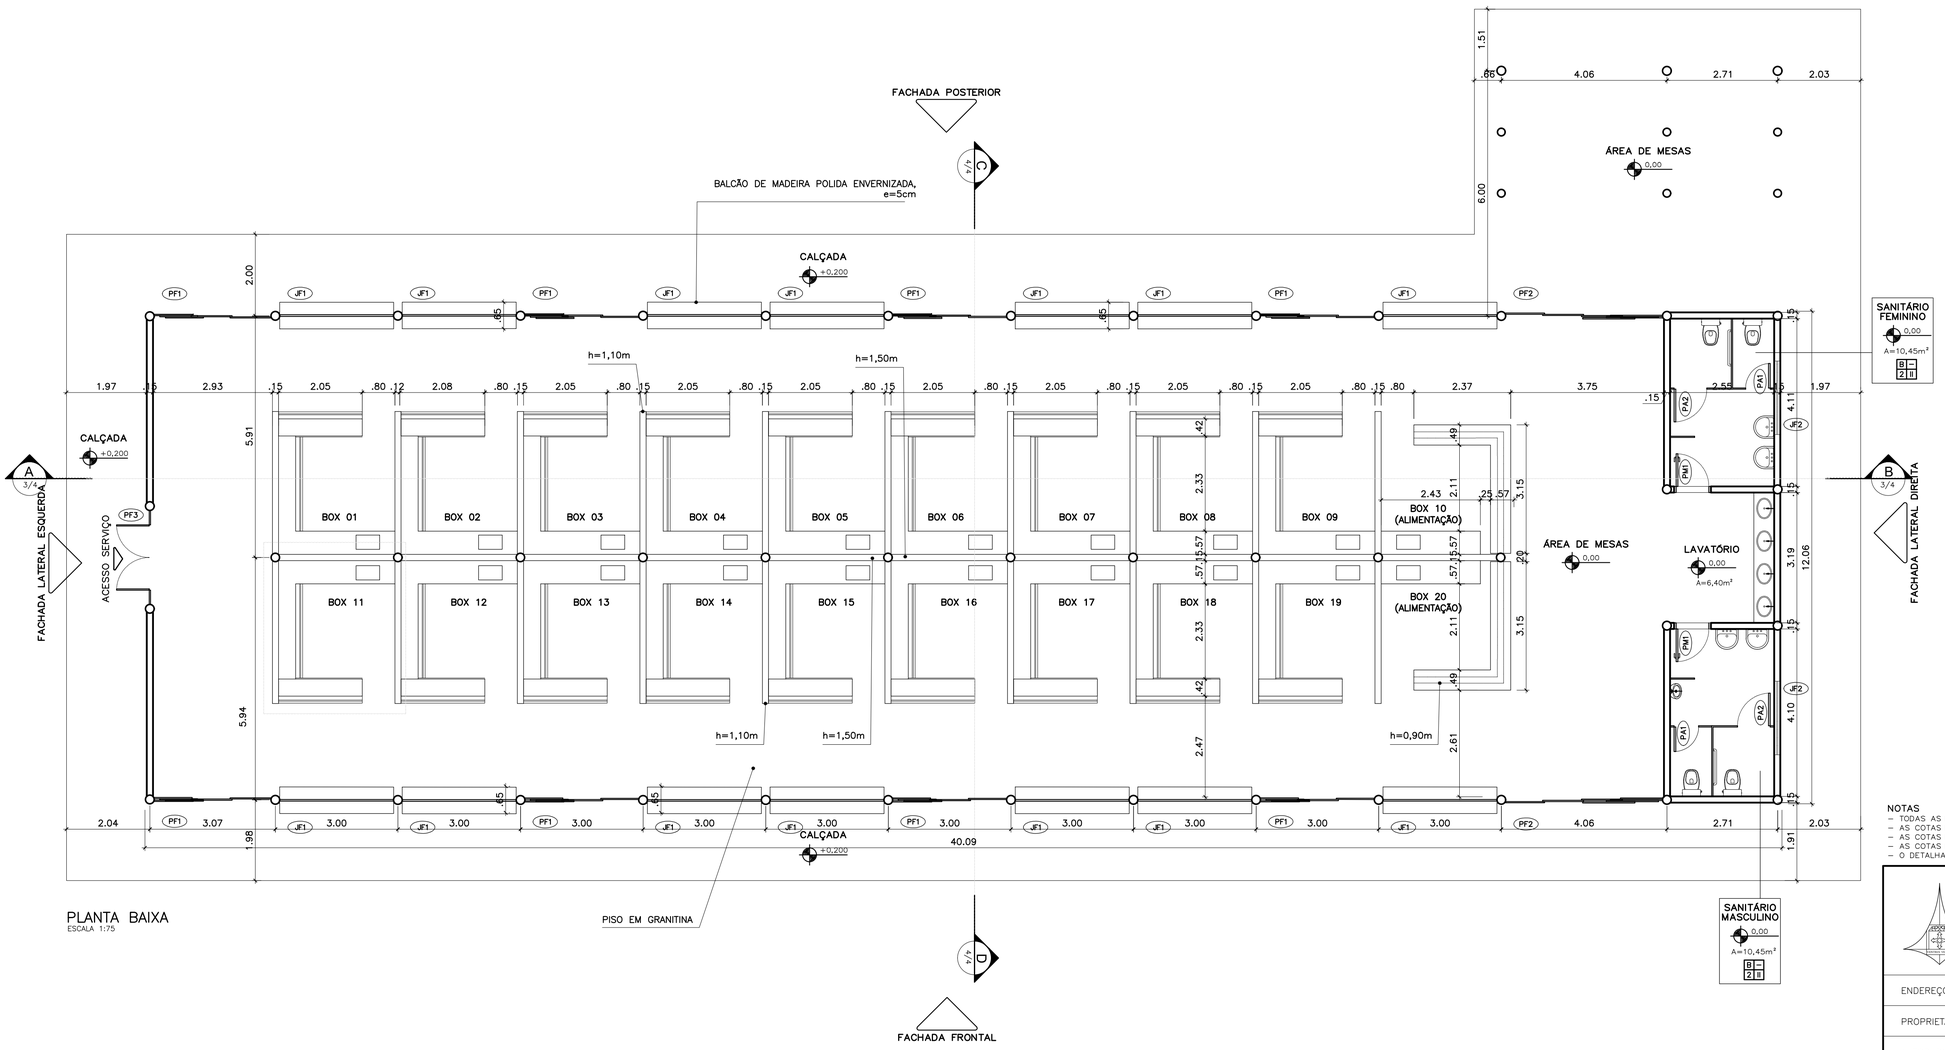

PLANTA BAIXA
ESCALA 1:75

LEGENDA – ACABAMENTOS

A	–	A – PISOS
1	I	1 – PAREDES I – TETOS

A – PISOS
A – GRANITINA CINZA, QUADROS DE 2x2m
B – REVESTIMENTO EM CERÂMICA ESMALTADA, PEI 4, PLACAS DE 45x45cm, COR AREIA

a – RODAPÉS
a – RODAPÉ EM GRANITINA CINZA

1 – PAREDES E FECHAMENTOS
1 – PINTURA LÁTEX ACRÍLICA SOBRE BLOCOS DE CONCRETO, COR TIJOLO
2 – REVESTIMENTO EM CERÂMICA ESMALTADA, PLACAS DE 20x20cm, COR BRANCA

I – TETOS
I – TELHA ECOLÓGICA COR VERDE APARENTE
II – FORRO EM RÉGUAS DE PVC NA COR BRANCA

QUADRO DE ESQUADRIAS						
PORTAS DE MADEIRA						
ESQ.	LARGURA	ALTURA	PEITORIL	QTDE.	LOCALIZAÇÃO	OBSERVAÇÕES
PM1	0,80	2,10	–	2	SANITÁRIOS	1 FOLHA DE ABRIR
PORTAS DE ALUMÍNIO						
ESQ.	LARGURA	ALTURA	PEITORIL	QTDE.	LOCALIZAÇÃO	OBSERVAÇÕES
PA1	0,60	1,60	0,20	2	BOXES DOS SANITÁRIOS	1 FL. DE ABRIR, C/ VENEZIANA VENTILADA
PA2	0,80	1,60	0,20	2	BOXES DOS SANITÁRIOS	1 FL. DE ABRIR, C/ VENEZIANA VENTILADA
PORTAS DE FERRO						
ESQ.	LARGURA	ALTURA	PEITORIL	QTDE.	LOCALIZAÇÃO	OBSERVAÇÕES
PF1	2,79	2,20	–	8	FACHADAS FRONTAL E POSTERIOR	2 FLS. CORRER TELESCÓPICA, 1 FL. FIXA
PF2	3,84	2,20	–	2	FACHADAS FRONTAL E POSTERIOR	3 FLS. CORRER TELESCÓPICA, 1 FL. FIXA
PF3	2,30	3,40	–	1	FACHADA LAT ESQ (ACESSO SERVIÇO)	2 FLS. DE ABRIR, 2 FIXAS, C/ BANDEIRA
JANELAS DE FERRO						
ESQ.	LARGURA	ALTURA	PEITORIL	QTDE.	LOCALIZAÇÃO	OBSERVAÇÕES
JF1	2,79	1,18	1,04	14	FACHADAS FRONTAL E POSTERIOR	1 FOLHA DE ABRIR NA HORIZONTAL
JF2	1,80	0,60	2,00	2	SANITÁRIOS	3 FOLHAS PROJETANTES COM VIDROS

NOTAS
– TODAS AS MEDIDAS DEVERÃO SER CONFERIDAS NA OBRA;
– AS COTAS DO DETALHAMENTO SEMPRE PREVALECEM EM RELAÇÃO ÀS DO PROJETO BÁSICO;
– AS COTAS DO DESENHO SEMPRE PREVALECEM EM RELAÇÃO À ESCALA;
– AS COTAS INDICAM SUPERFÍCIES ACABADAS;
– O DETALHAMENTO PARA CORRETO DESEMPENHO DO CONJUNTO É DE EXCLUSIVA RESPONSABILIDADE DOS FORNECEDORES.

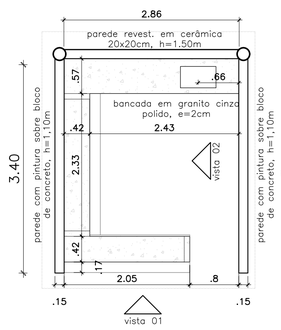

DETALHE BOX
ESCALA 1:50

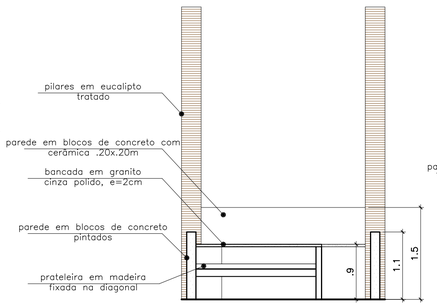

vista 01
ESCALA 1:50

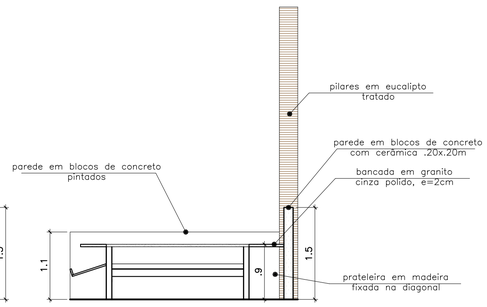

vista 02
ESCALA 1:50

GOVERNO DO DISTRITO FEDERAL
Secretaria de Estado da Agricultura, Abastecimento e Desenvolvimento Rural do Distrito Federal – SEAGRI/DF
Subsecretaria de Administração Geral – SUAG
Diretoria de Logística e Apoio Operacional – DILOG
Gerência de Projetos de Engenharia – GEPROE

ENDEREÇO **RODOVIA DF-150, KM 0, SENTIDO SUL, SOBRADINHO II, BRASÍLIA/DF**

PROPRIETÁRIO: **SEC. DE ESTADO DA AGRICULTURA, ABASTECIMENTO E DES. RURAL DO DF**

AUTOR DO PROJETO: **GUSTAVO CARVALHO PARANHOS** CAU: **A85760-2**

RESPONSÁVEL TÉCNICO: CREA:

PROPRIETÁRIO

AUTOR DO PROJETO — CAU **A85760-2**

RESPONSÁVEL TÉCNICO — CREA

DLFO

DLFO

CREA

NOVO EMPÓRIO RURAL DO COLORADO

PROJETO DE ARQUITETURA
PLANTA BAIXA E DETALHE DOS BOXES

ARQ-02/04

DATA: MARÇO/2023	ESCALA: INDICADA	ÁREA: 747,28m²
VISTO	DES.: GUSTAVO	Nº DE PRANCHAS: 04