



Detalhe HID-1
Escala 1:25

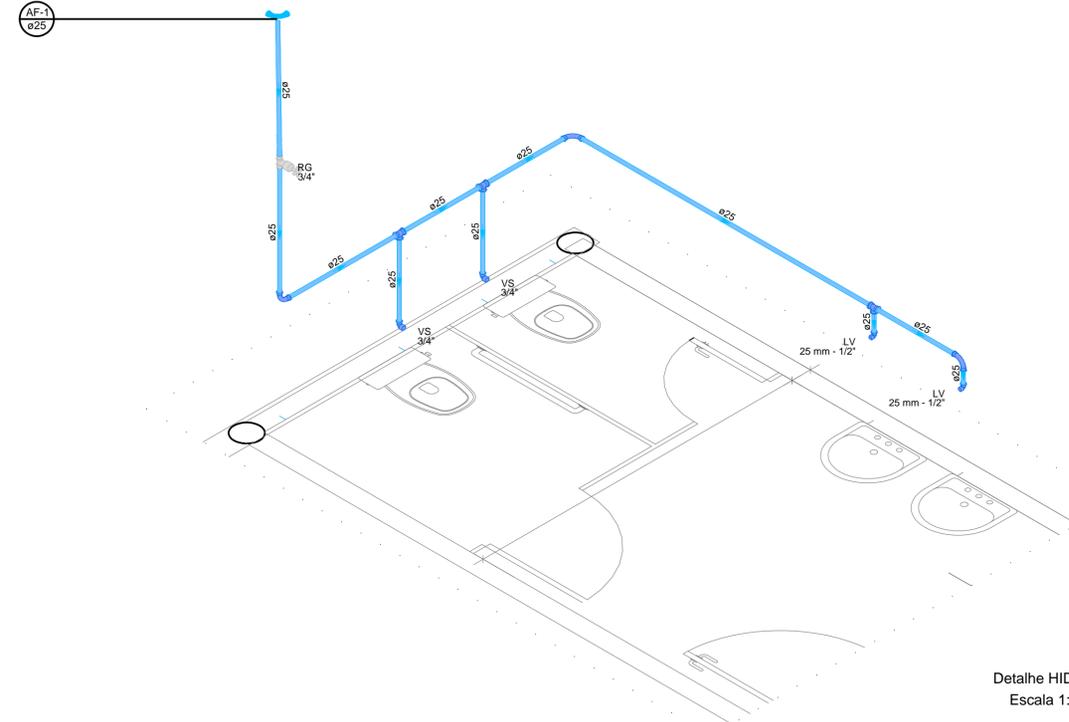

Detalhe HID-2
Escala 1:25

Lista de materiais - Caixa dagua	
Alimentação	
Metais	
Registro esfera VS compacto soldável PVC 20 mm	1 pc
PVC rígido soldável	
Adapt sold. c/ flange livre p/ cx. d' água 20 mm - 1/2"	1 pc
50 mm - 1.1/2"	1 pc
Curva 90 soldável 20 mm	2 pc
Torneira de bóia 1/2"	1 pc
Tubos 20 mm	1.89 m
Água fria	
Metais	
Registro de gaveta c/ canopia cromada 3/4"	1 pc
PVC rígido soldável	
Adapt sold. c/ flange livre p/ cx. d' água 25 mm - 3/4"	1 pc
50 mm - 1.1/2"	1 pc
Adapt sold. curto c/bolsa-rosca p registro 25 mm - 3/4"	2 pc
Curva 90 soldável 25 mm	5 pc
Joelho de redução 90 soldável 32 mm - 25 mm	1 pc
Tubos 25 mm	8.81 m
32 mm	0.03 m
Reservatório cilíndrico	
Tanque 1000 L	1 pc

Lista de materiais - Pavimento	
Água fria	
Aparelho	
Torneira de Pia de Cozinha 25mm - 3/4"	4 pc
Metais	
Registro de gaveta c/ canopia cromada 3/4"	1 pc
PVC rígido soldável	
Adapt sold. curto c/bolsa-rosca p registro 25 mm - 3/4"	2 pc
Curva 90 soldável 25 mm	2 pc
Tubos 25 mm	5.41 m
Tê 90 soldável 25 mm	3 pc
PVC soldável azul c/ bucha latão	
Joelho 90° soldável com bucha de latão 25 mm - 3/4"	4 pc

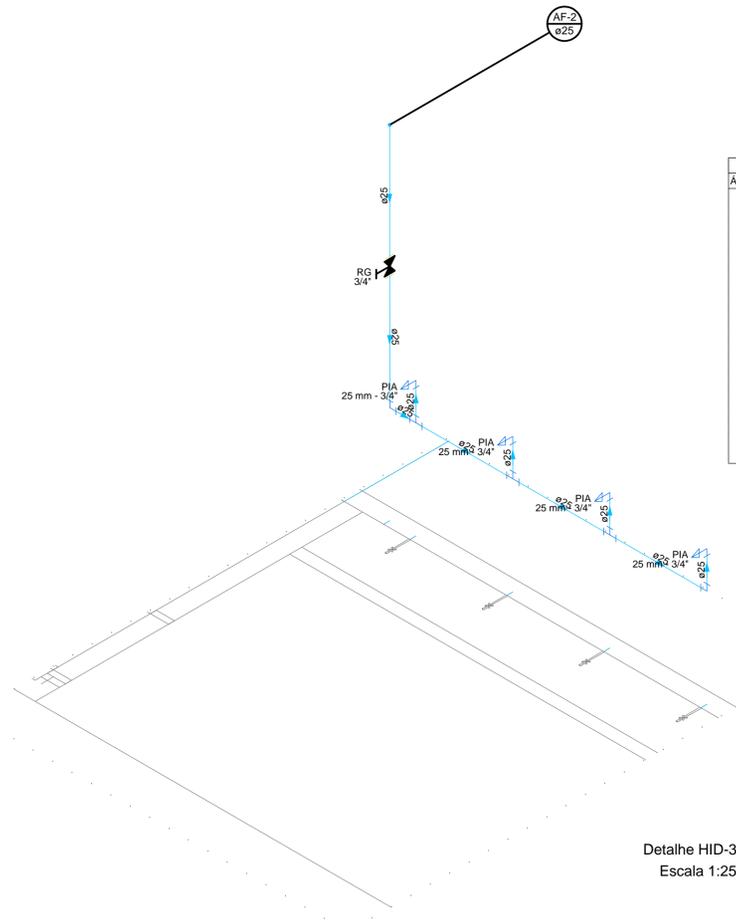

Detalhe HID-3
Escala 1:25

Lista de materiais - Pavimento	
Água fria	
Aparelho	
Torneira de lavatório 25 mm - 1/2"	2 pc
Vaso Sanitário c/ cx. acoplada 1/2"	2 pc
Metais	
Registro de gaveta c/ canopia cromada 3/4"	1 pc
PVC Acessórios	
Engate flexível cobre cromado com canopia 1/2 - 30cm	2 pc
Engate flexível plástico 1/2 - 30cm	2 pc
PVC misto soldável	
Joelho de redução soldável c/ rosca 25 mm - 1/2"	2 pc
PVC rígido soldável	
Adapt sold. curto c/bolsa-rosca p registro 25 mm - 3/4"	2 pc
Curva 90 soldável 25 mm	4 pc
Tubos 25 mm	8.79 m
Tê 90 soldável 25 mm	3 pc
PVC soldável azul c/ bucha latão	
Joelho de redução 90° soldável com bucha de latão 25 mm - 1/2"	2 pc

- NOTAS**
- TODAS AS MEDIDAS DEVERÃO SER CONFERIDAS NA OBRA;
 - AS COTAS DO DETALHAMENTO SEMPRE PREVALECEM EM RELAÇÃO AS DO PROJETO BÁSICO;
 - AS COTAS DO DESENHO SEMPRE PREVALECEM EM RELAÇÃO A ESCALA;
 - AS COTAS INDICAM SUPERFÍCIES ACABADAS;
 - O DETALHAMENTO PARA CORRETO DESEMPENHO DO CONJUNTO E DE EXCLUSIVA RESPONSABILIDADE DOS FORNECEDORES.

GOVERNO DO DISTRITO FEDERAL
Secretaria de Estado da Agricultura, Abastecimento e Desenvolvimento Rural do Distrito Federal - SEAGRI/DF
Subsecretaria de Administração Geral - SUAG
Diretoria de Logística e Apoio Operacional - DILOG
Gerência de Projetos de Engenharia - GEPROE

ENDEREÇO: **RODOVIA DF-150, KM 0, SENTIDO SUL, SOBRADINHO II, BRASÍLIA/DF**

PROPRIETÁRIO: **SEC. DE ESTADO DA AGRICULTURA, ABASTECIMENTO E DES. RURAL DO DF**

AUTOR DO PROJETO: **EMANUEL FERNANDES LACERDA** CREA: **24.667/D-DF**

RESPONSÁVEL TÉCNICO: _____ CREA: _____


 PROPRIETÁRIO
 Emanuel Fernandes Lacerda
 AUTOR DO PROJETO CREA

 RESPONSÁVEL TÉCNICO CREA

DILFO _____

DILFO _____

CREA _____

NOVO EMPÓRIO RURAL DO COLORADO

PROJETO DE INSTALAÇÕES HIDRÁULICAS		HID-02/03
DETALHAMENTOS HID-1, HID-2 E HID-3		
DATA: MARÇO/2023	ESCALA: INDICADA	ÁREA: 747,26m ²
VISTO:	DESENHO: GUSTAVO	Nº DE PRANCHAS: 3