

Lista de materiais - Caixa dagua	
Alimentação	
Metais	
Registro esfera VS compacto soldável PVC 20 mm	1 pç
PVC rígido soldável	
Adapt sold. c/ flange livre p/ cx. d'água 20 mm - 1/2"	1 pç
50 mm - 1.1/2"	1 pç
Curva 90 soldável 20 mm	2 pç
Torneira de bóia 1/2"	1 pç
Tubos 20 mm	1.89 m
Água fria	
Metais	
Registro de gaveta c/ canopla cromada 3/4"	1 pç
PVC rígido soldável	
Adapt sold. c/ flange livre p/ cx. d'água 25 mm - 3/4"	1 pç
50 mm - 1.1/2"	1 pç
Adapt sold. curto c/bolsa-rosca p registro 25 mm - 3/4"	2 pç
Curva 90 soldável 25 mm	5 pç
Joelho de redução 90 soldável 32 mm - 25 mm	1 pç
Tubos 25 mm	8.81 m
32 mm	0.03 m
Reservatório cilíndrico	
Tanque 1000 L	1 pç

NOTAS
 - TODAS AS MEDIDAS DEVERÃO SER CONFERIDAS NA OBRA;
 - AS COTAS DO DETALHAMENTO SEMPRE PREVALECEM EM RELAÇÃO AS DO PROJETO BÁSICO;
 - AS COTAS DO DESENHO SEMPRE PREVALECEM EM RELAÇÃO À ESCALA;
 - AS COTAS INDICAM SUPERFÍCIES ACABADAS;
 - O DETALHAMENTO PARA CORRETO DESEMPENHO DO CONJUNTO É DE EXCLUSIVA RESPONSABILIDADE DOS FORNECEDORES.



GOVERNO DO DISTRITO FEDERAL
 Secretaria de Estado da Agricultura, Abastecimento e Desenvolvimento Rural do Distrito Federal - SEAGRI/DF
 Subsecretaria de Administração Geral - SUAG
 Diretoria de Logística e Apoio Operacional - DILOG
 Gerência de Projetos de Engenharia - GEPROE

ENDEREÇO: **RODOVIA DF-150, KM 0, SENTIDO SUL, SOBRADINHO II, BRASÍLIA/DF**

PROPRIETÁRIO: **SEC. DE ESTADO DA AGRICULTURA, ABASTECIMENTO E DES. RURAL DO DF**


AUTOR DO PROJETO: ENGENHEIRO CIVIL - **EMANUEL FERNANDES LACERDA** CREA: **24.667/D-DF**

RESPONSÁVEL TÉCNICO: _____ CREA: _____

PROPRIETÁRIO _____

Emanuel Fernandes Lacerda
 AUTOR DO PROJETO _____ CREA _____

 RESPONSÁVEL TÉCNICO _____ CREA _____

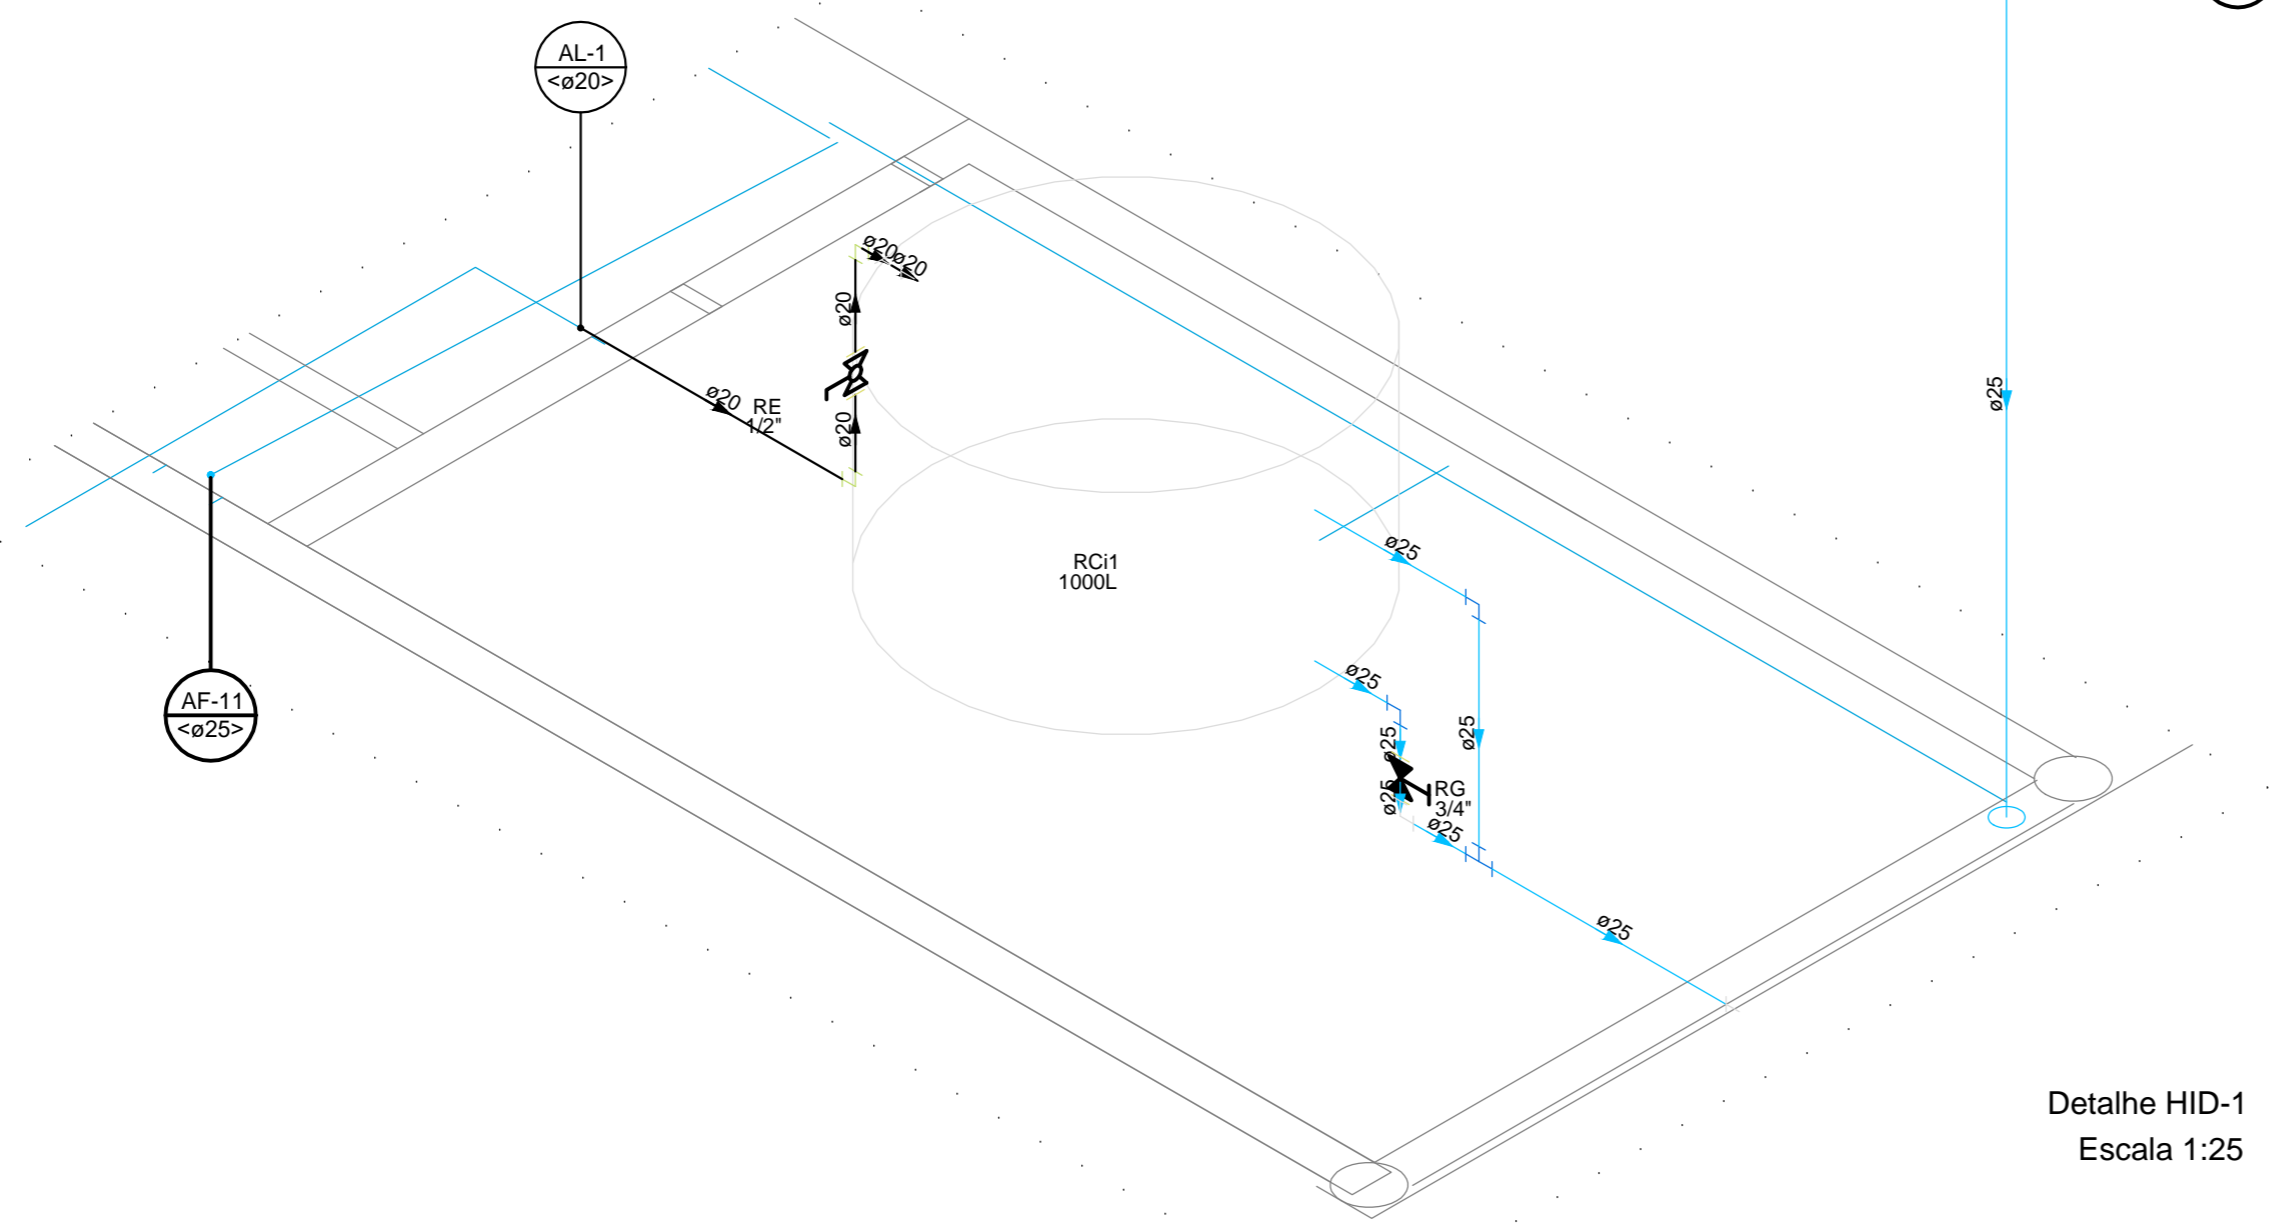

Detalhe HID-1
Escala 1:25

NOVO EMPÓRIO RURAL DO COLORADO		
PROJETO DE INSTALAÇÕES HIDRÁULICAS		HID-04/04
INSTALAÇÕES DO RESERVATÓRIO SUPERIOR		
DATA: MARÇO/2023	ESCALA: INDICADA	ÁREA: 747,26m²
VISTO	DESENHO: GUSTAVO	Nº DE PRANCHAS: 4